

PELTIKATE, MUSTA
SEINÄT, PYSTYLAUTA, PUNAMULTA
RÄYSTÄS- JA NURKKALAUDAT, VALKOINEN
PERUSTUS HARKKOJEN VARAAN
ALA 15 m²

HUOM !
Rakennuslupa- tai toimenpidelupa- liittyvien
pääpiirustusten sekä suunnittelijan vaatimukset
on esitetty Valtioneuvoston asetuksessa 214/2015

RAKENNUSJÄRJESTYKSEN 3 §:N MUKAISEEN ILMOITUSMENETTELYYN TARVITTAVAT ASIAKIRJAT

Enintään 20 m² suuruinen talousrakennus.

- Hakemuslomake sähköisenä. Lupapiste.fi-palvelu, jonne kirjautuvat rakennuspaikan omistajat tai haltijat.

VAADITUT LIITTEET:

- Asemapiirros
ja
- Rakennuspiirustus
ja
- Naapurien kuuleminen

Naapurilla tarkoitetaan viereisen, kulmittain olevan sekä tien, kadun, kapean puistokaistan tai vesistön yli vastapäätä tai kulmittain olevan kiinteistön tai muun alueen omistajaa ja haltijaa. Mikäli hakemukseen ei ole liitetty selvitystä naapurien kuulemisesta, suoritetaan kuuleminen viran puolesta. Tällöin laskutetaan 30 euroa/naapuri.

Jos yksi tai useampi naapuri vastustaa toimenpidettä, on hankkeelle ilmoituksen sijasta haettava toimenpidelupa.



Ilmoitus on tehtävä kirjallisesti 14 päivää ennen toimenpiteeseen ryhtymistä.

Toimenpiteeseen voidaan ryhtyä, ellei ympäristö- ja lupalautakunta tai rakennustarkastaja yllämainitun ajan kuluessa katso tarpeelliseksi rakennus- tai toimenpideluvan hakemista.

Ilmoitus raukeaa, ellei toimenpidettä ole saatettu loppuun kolmen vuoden kuluessa ilmoituksen vastaanottamisesta.

LAADITTAAN A3-ARKILLE MK 1:50

TUNN.	LUKUM.	MUUTOS	NIMIM. PVM	
Kaupunginosa/Kylä	Kortteli/Tila	Tontti/Rno	Viranomaisten merkintä	
X	YY	ZZZ		
Rakennuksen numero/Rakennusten numerot/Rakennustunnus/Rakennustunnukset				
Rakennustoimenpide		Piirustuslaji	Juokseva no	
PUUVAJA				
Rakennuskohde		Piirustuksen sisältö	Mittakaava	
RAKENNUTTAJA OSOITE 23500 UUSIKAUPUNKI		POHJA JULKISIVUT	1:50	
Suunnittelijan yhteystiedot: yritys, osoite ja puhelinnumero		Työnumero	Piirustuksen tunnus	Muutos
Vastuullinen suunnittelija: nimi, tutkinto, allekirjoitus ja päiväys		Suunnitteluala	Tiedosto	
Allekirjoitus				

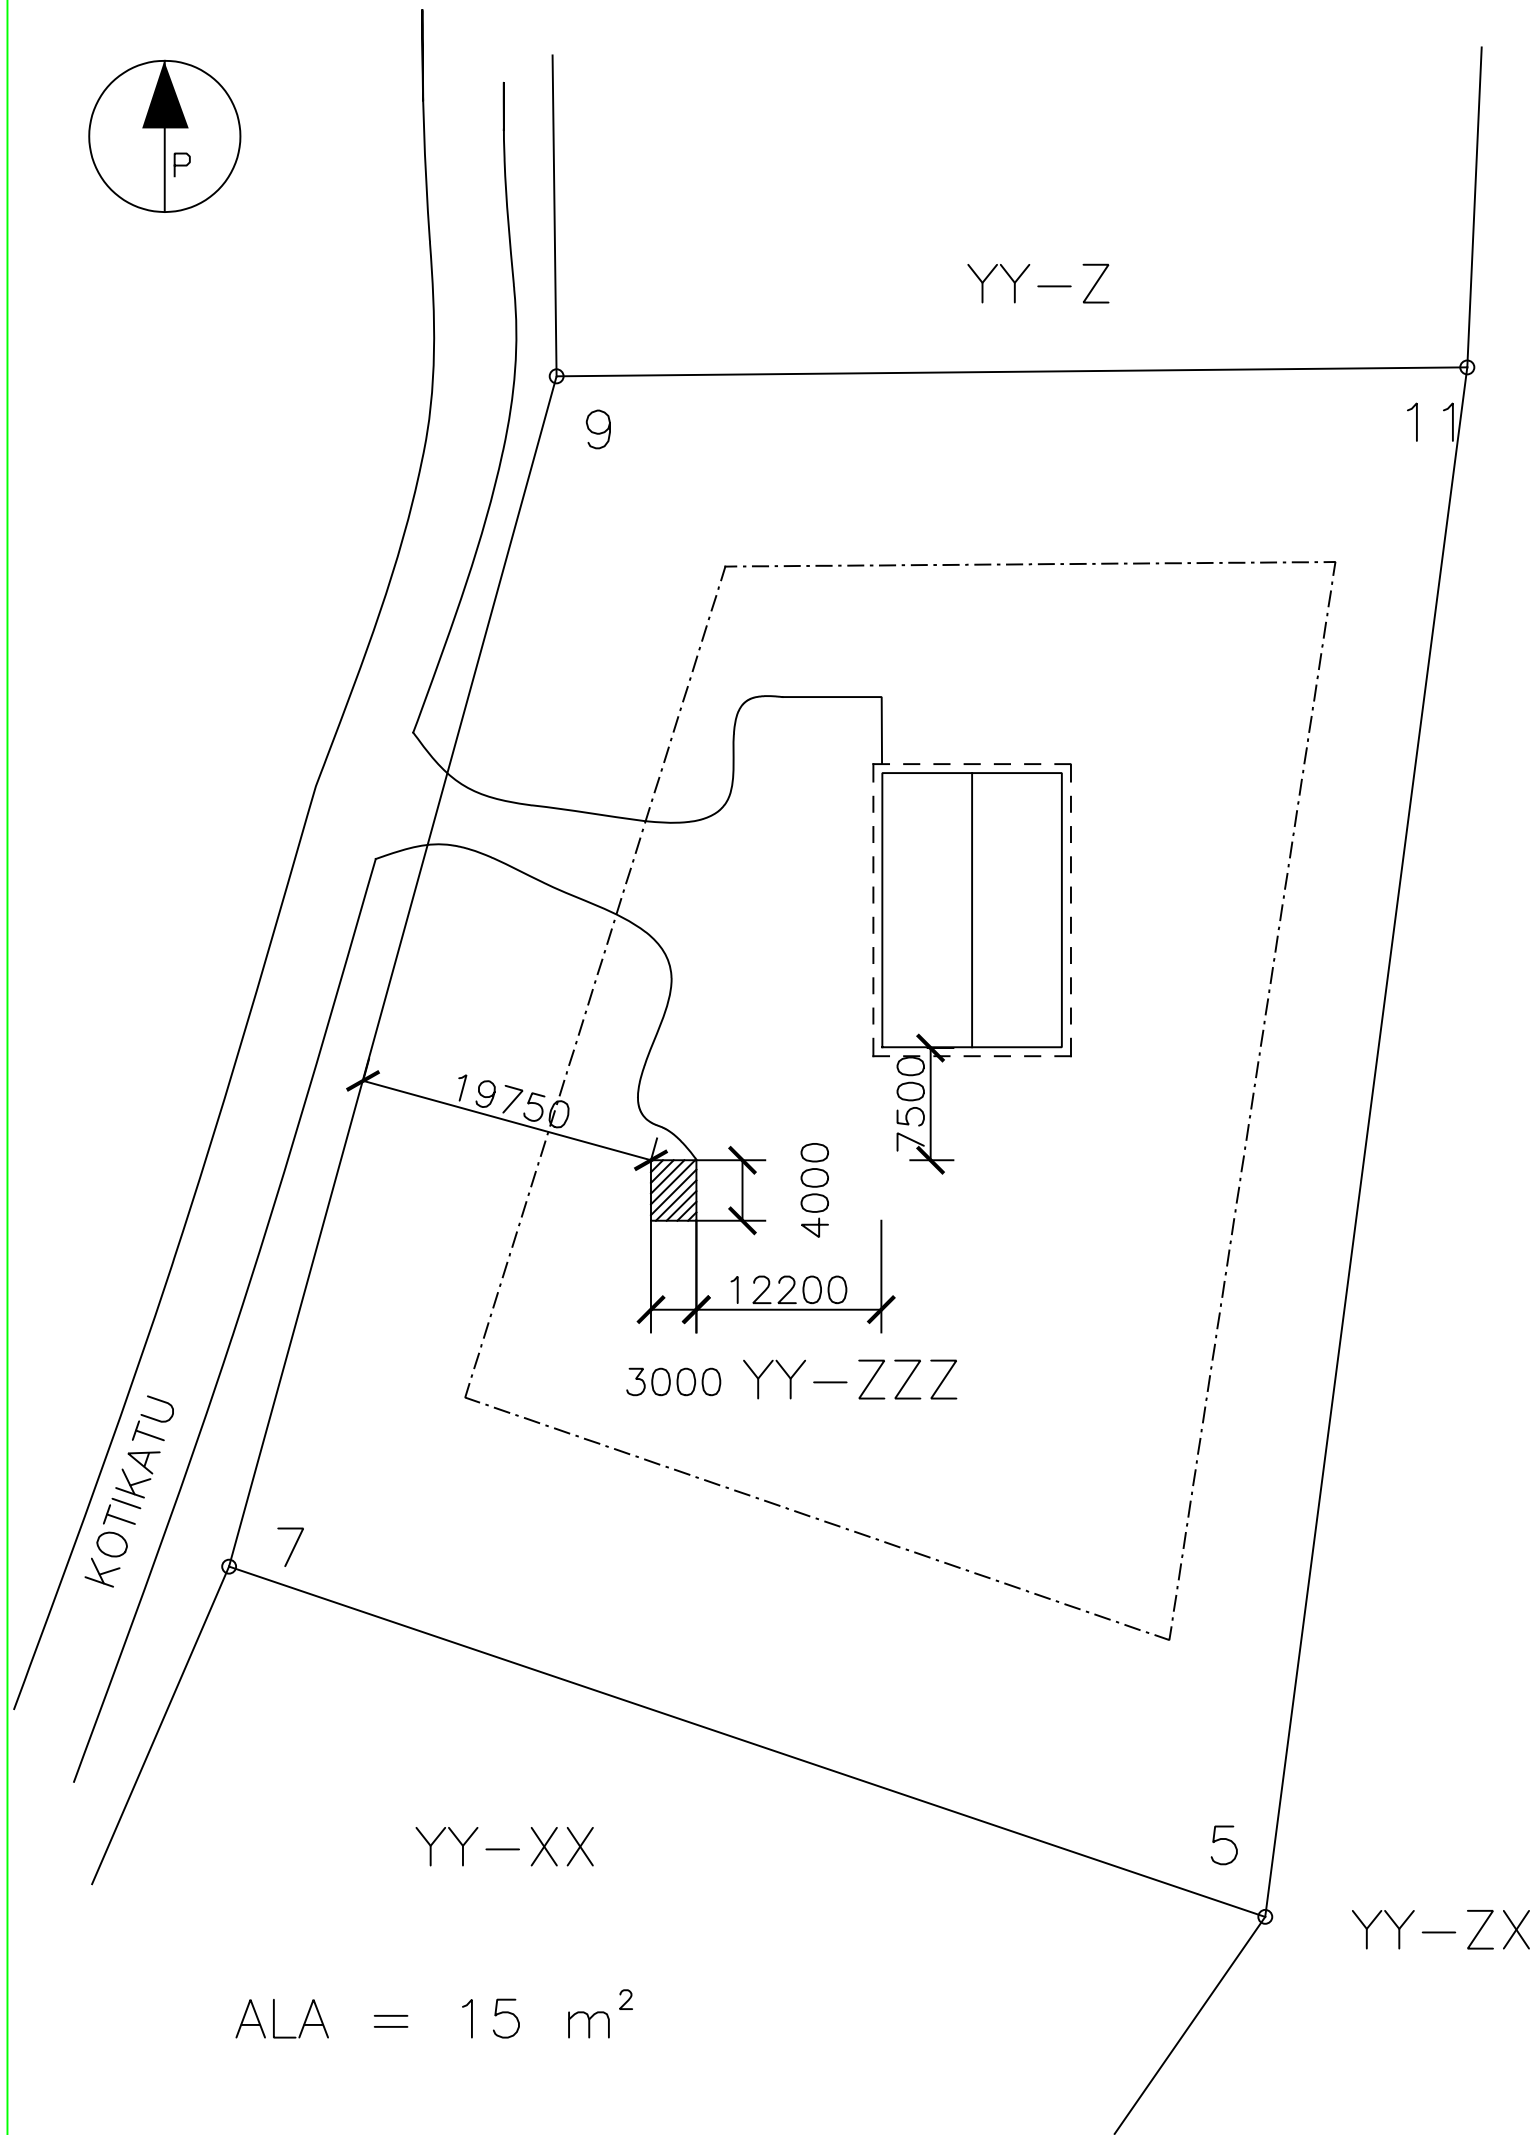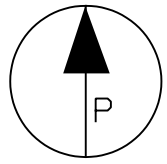

ASEMAPIIRROS (MALLI)

Ilmoitusmenettelyyn soveltuva,
rakennusala alle 20 m²

KÄYTTÖTARKOITUS (esim Puuvaja)
A3 1:500, Kaavatontilla 1:200
Rakennuksen päämitat + ALA m²
Suorakulmainen, pienin etäisyys lähimmästä rajasta
Etäisyys muista rakennuksista, ilmansuuntanuoli
Kiinteistötunnus (+ naapureiden)
Rakennuttaja ja osoite
Allekirjoitus

HUOM !

Rakennuslupaun taikka toimenpidelupaun liityvän asemapiirroksen ja sen suunnittelijan vaatimukset on esitetty Valtioneuvoston asetuksessa 214/2015

TUNN.	LUKUM.	MUUTOS	NIMIM. PVM	
Kaupunginosa/Kylä	X-YY-ZZZ	Kortteli/Tila	Tontti/Rno	Viranomaisten merkintä
Rakennuksen numero/Rakennusten numerot/Rakennustunnus/Rakennustunnukset				
Rakennustoimenpide			Piirustuslaji	Juokseva no
PUUVAJA				
Rakennuskohde			Piirustuksen sisältö	Mittakaava
RAKENNUTTAJA OSOITE 23500 UUSIKAUPUNKI			ASEMAPIIRROS	1:200
Suunnittelijan yhteystiedot: yritys, osoite ja puhelinnumero			Työnumero	Piirustuksen tunnus
				Muutos
Vastuullinen suunnittelija: nimi, tutkinto, allekirjoitus ja päiväys			Suunnittelualue	Tiedosto
Allekirjoitus				